Negocim
Créateur de nouveaux quartiers

COMMUNE DU TAILLAN MEDOC

Le Mayne de la Béchade

Plan de Détails

Echelle 1/500

INDICE	MODIFICATIONS	DATE
0	Plan initial	06/04/2021

P.A - 4b	
06/04/2021	Dossier n° 2018-06-25

Aménageur
ARCLA
1 Impasse Jules Romains
33700 MERIGNAC
arcla@orange.fr

SAUGEX
GEOMETRES EXPERTS
148 Av du TAILLAN - 33320 EYSINES - 05 56 28 80 54
LANGON / ST MEDARD EN JALLES / LUDON MEDOC
www.saugex.fr - contact@saugex.fr

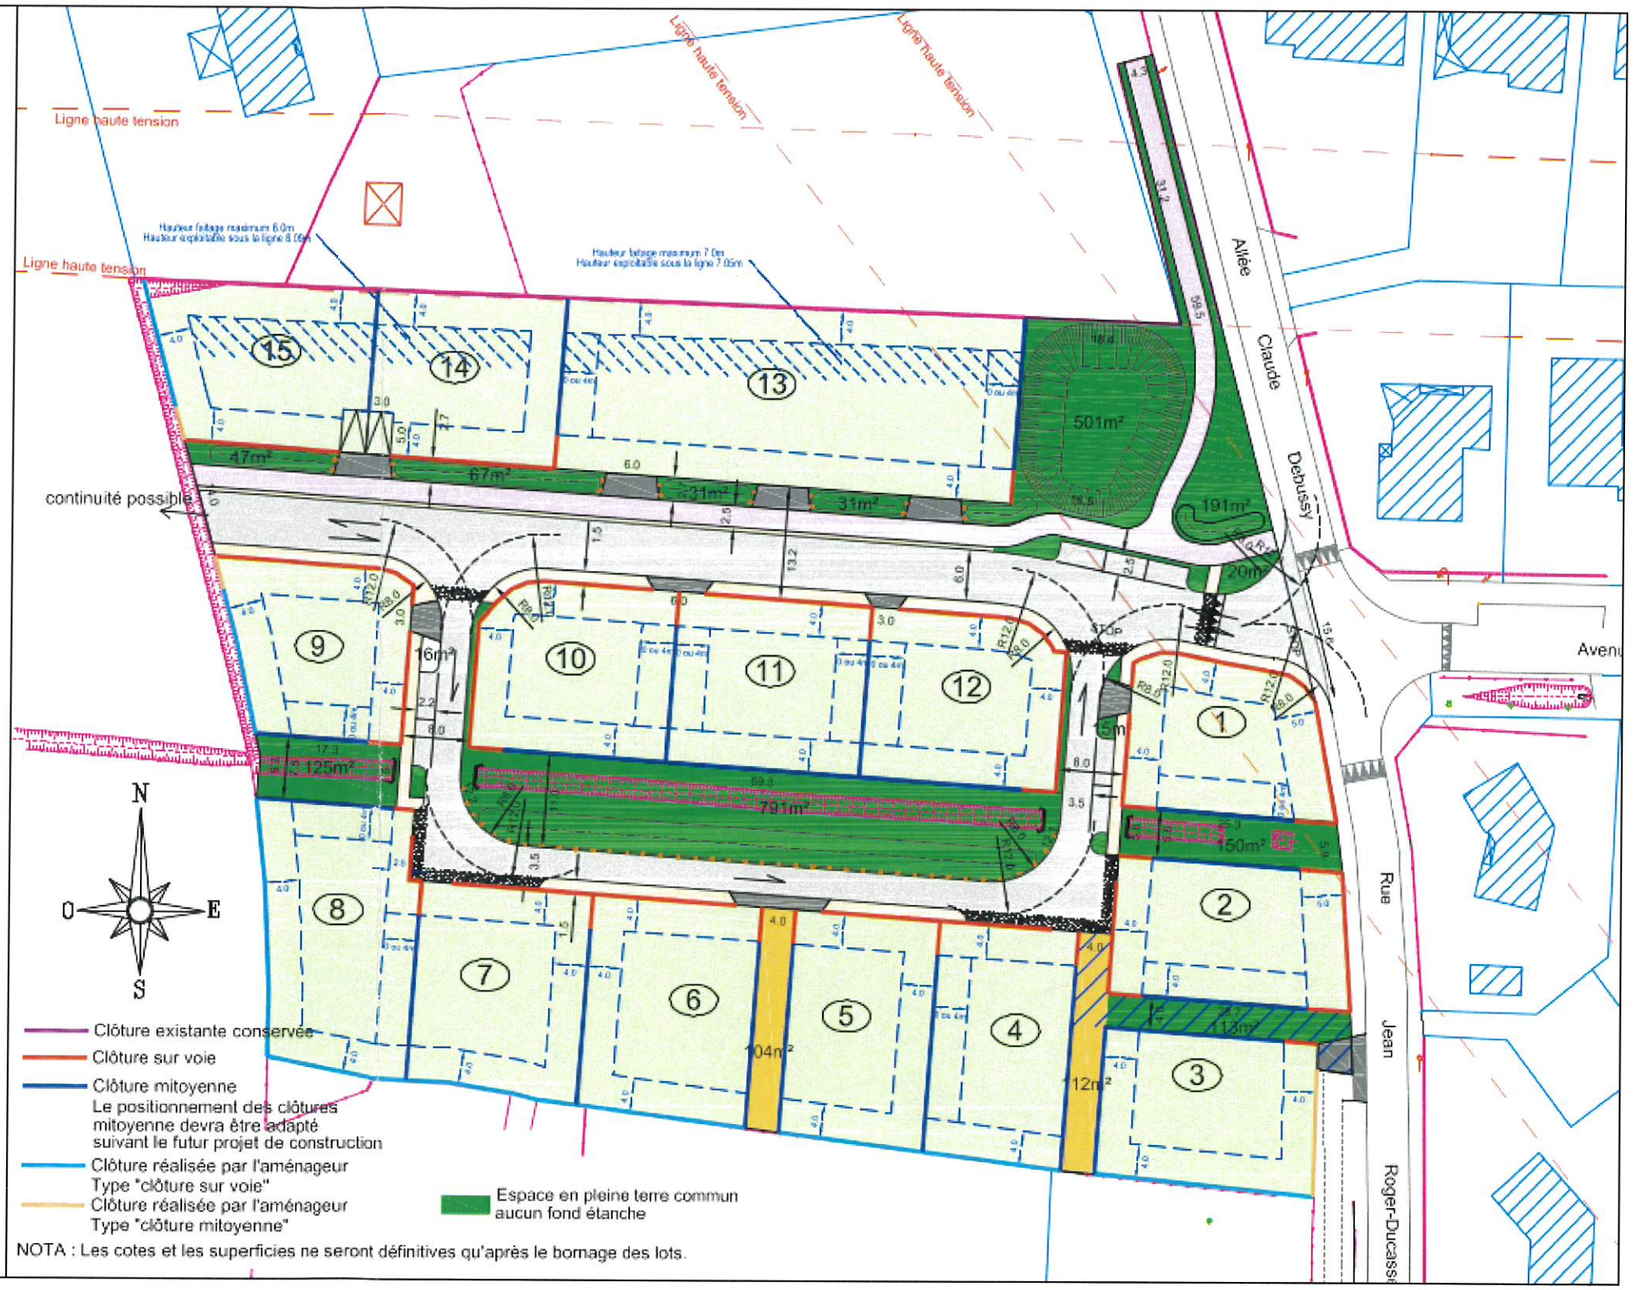

NOTA : Les cotes et les superficies ne seront définitives qu'après le bornage des lots.